




**Amt für Digitalisierung, Breitband und Vermessung  
Bayreuth**  
Wittelsbacherring 15  
95444 Bayreuth

**Auszug aus dem  
Liegenschaftskataster**  
Flurkarte 1:1000  
zur Bauvorlage nach § 7 Abs. 1 BauVor  
Erstellt am 07.10.2025

Flurstück: 151/9  
Gemarkung: Donndorf

Gemeinde: Eckersdorf  
Landkreis: Bayreuth  
Bezirk: Oberfranken

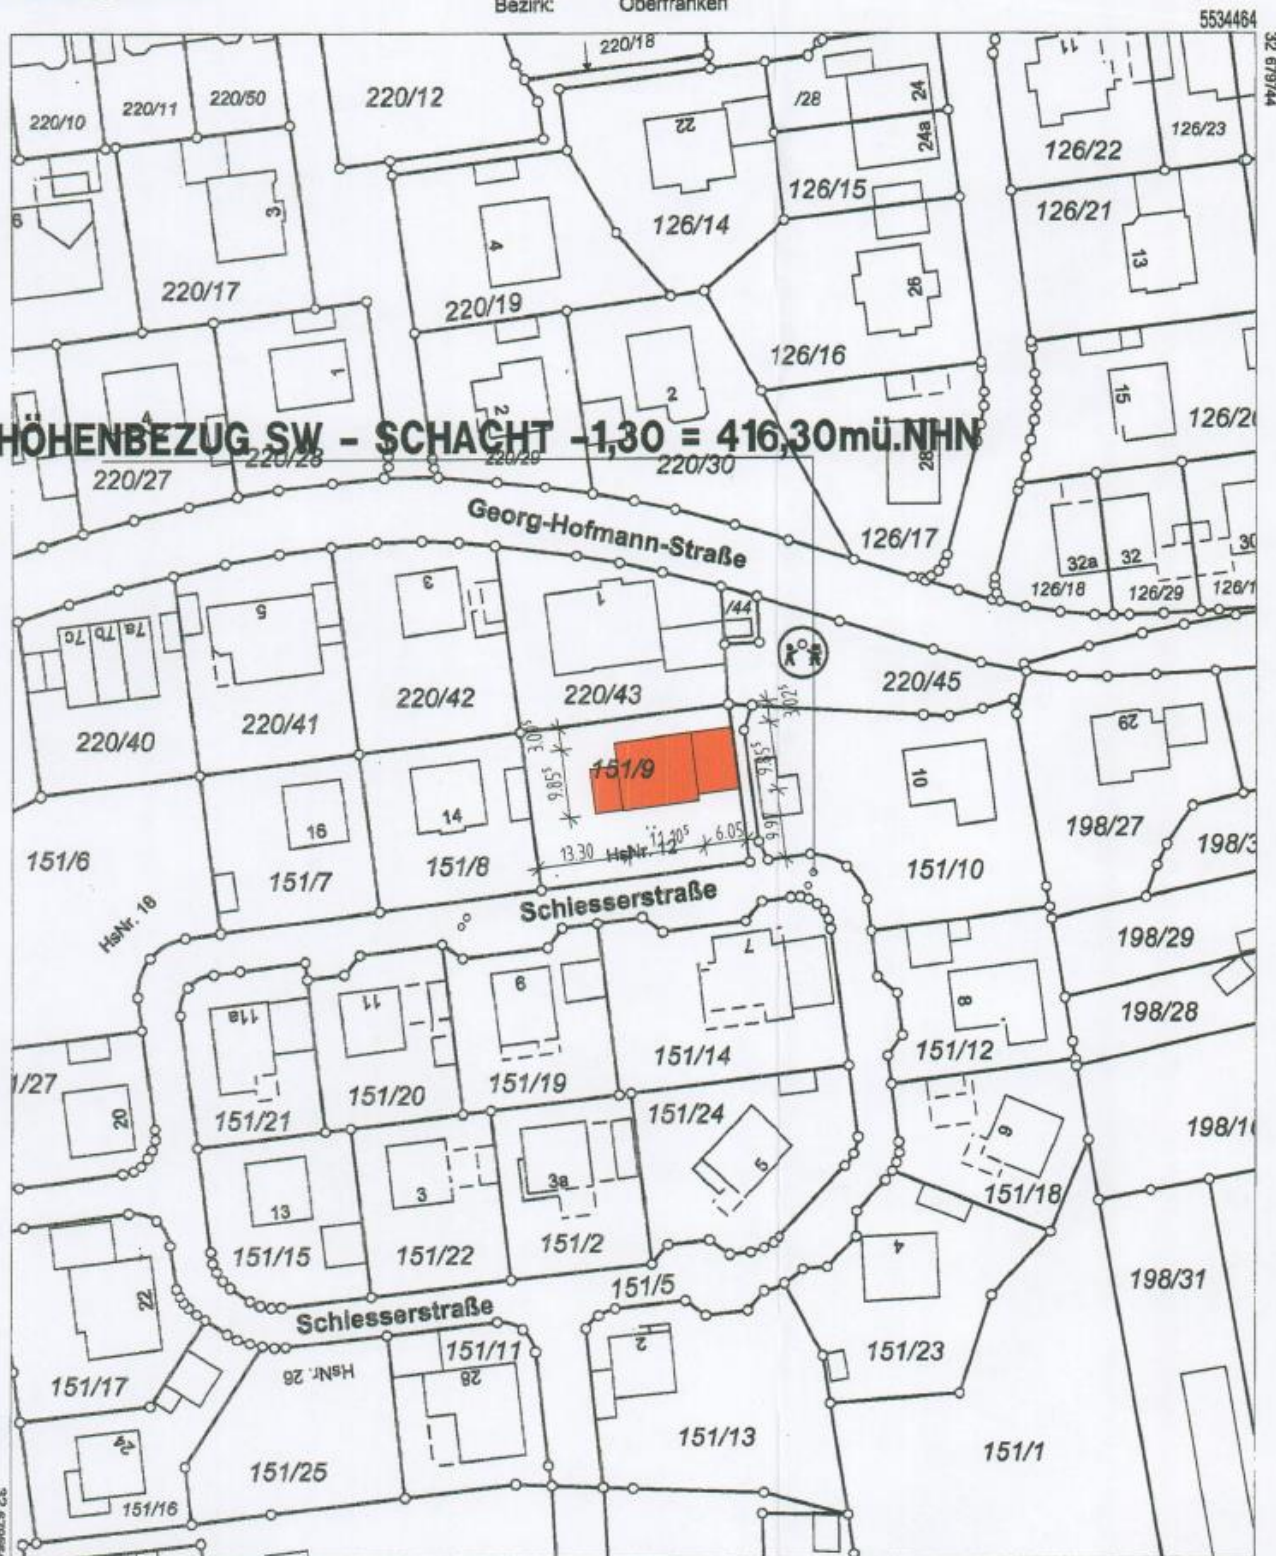

5534244

Maßstab 1:1000 0 10 20 30 Meter

Vervielfältigung nur für den eigenen Gebrauch.  
Zur Maßentnahme nur bedingt geeignet.

Geschäftszeichen: 23-2675-25

# LAGEPLAN

Dieser Ausdruck wurde maschinell erstellt und ist ohne Unterschrift gültig.