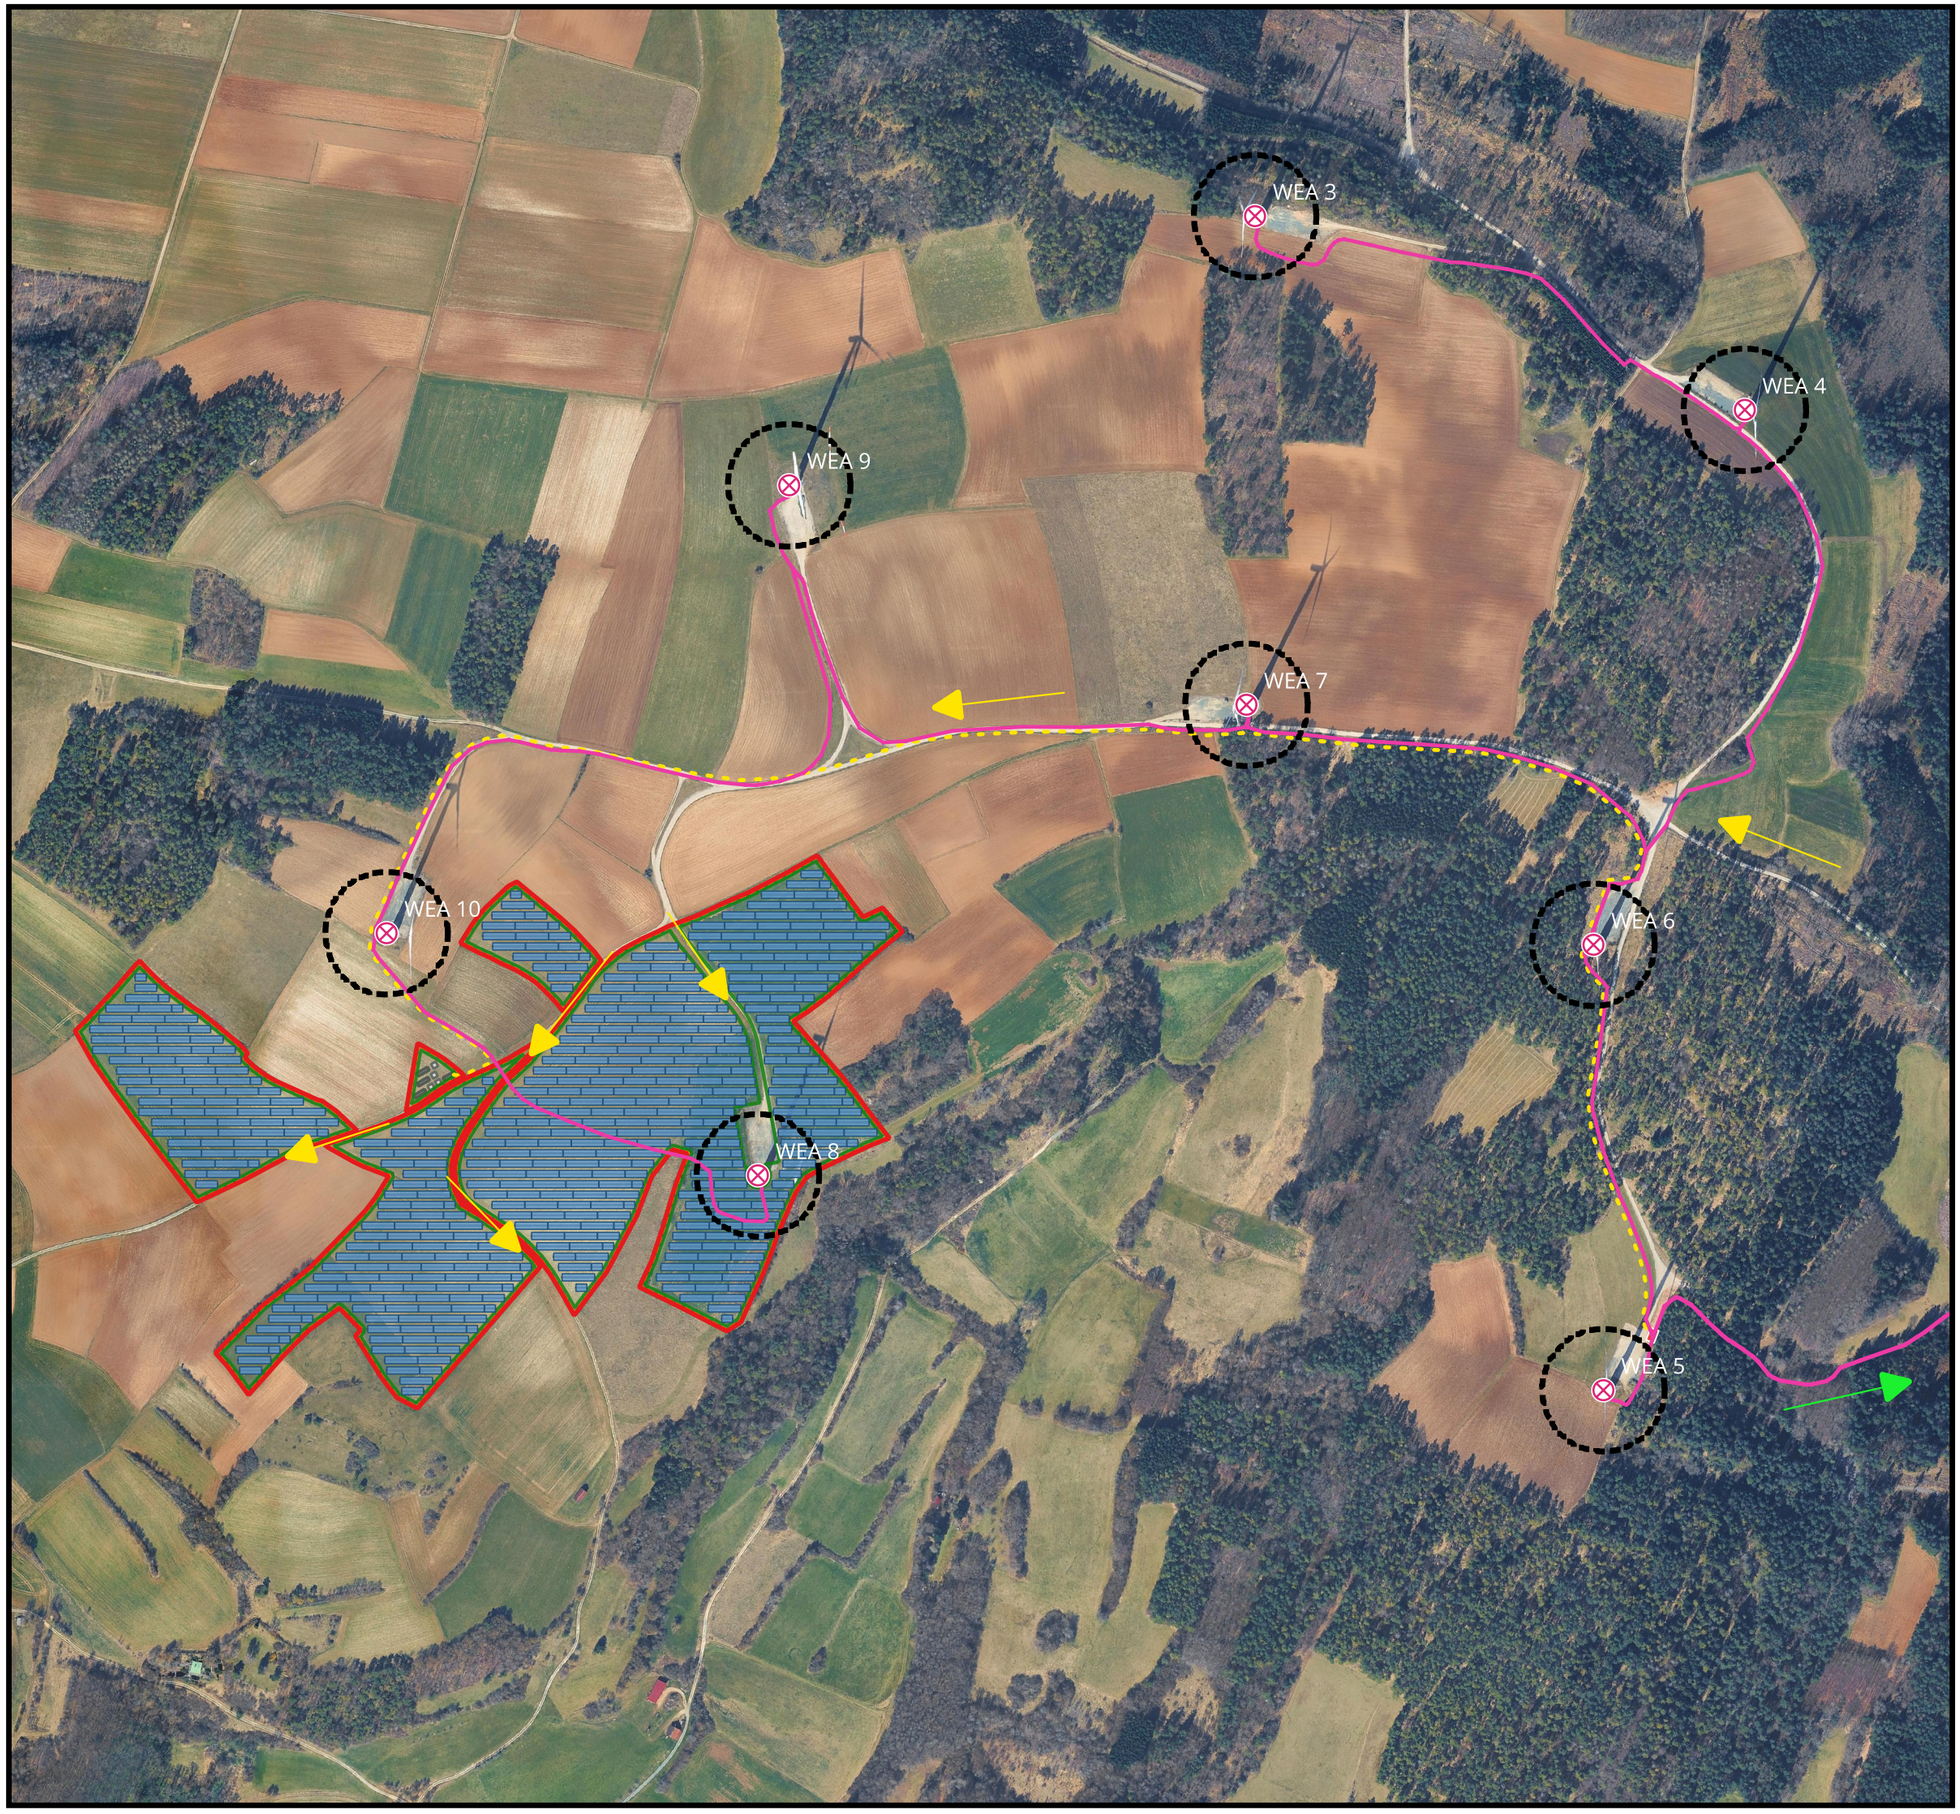



Trianel

# HP Vogelherd

Erschließúngsplan PVA

## Legende

- Bestandsanlagen Windpark
- Rotorüberstrich
- Kabeltrasse Windpark

Entwurfsplanung PV

- PV Planungsgebiet

PV_Entwurf

- PV Kabeltrasse
- Kopfstation Hybridpark
- PV Modultische
- PV Baugrenze

Entwurfsplanung BESS

- BESS Technik
- BESS Container

## Erschließungskonzept

Die Erschließung des PV-Parks erfolgt über die Landstraße aus Richtung Lahn über die Zuwegung des Windparks. Die interne Zuwegung ist ebenfalls über die betsehende Zuwegung der WEA 8 und die Landstraße Richtung Trumsdorf und Busbach vorgesehen.

Die Netzanbindung des PV-Parks erfolgt über eine parallel verlaufende Kabeltrasse bis zur gemeinsamen Kopfstation des Hybridparks an der WEA 5. Von dort wird die bestehende Kabeltrasse bis zur Übergabestation im Raum Eckersdorf genutzt.

| | |
|---|---|
| Planung | Trianel Onshore Windkraftwerke GmbH & Co. KG |
| Gezeichnet | VL |
| Papierformat | A3 |
| Datum | 31.07.2026 |
| Maßstab | 1 : 5.856 |
| Koordinaten Kartenmittelpunkt | 673.175 / 5.536.353 (EPSG:25832) |

0 — 300 m

Trianel Onshore Windkraftwerke GmbH & Co. KG, Krefelder Straße 203, 52070 Aachen
+49 241 565 274-0 www.trianel-erneuerbare.de

Diese Karte enthält ggf. urheberrechtlich geschützte Informationen.
Vervielfältigung nur mit ausdrücklicher Genehmigung der Trianel Onshore Windkraftwerke GmbH & Co. KG