


- F

g 15°
Braas
nung
2020
Statik
iegel
Statik
Belag
strich
Statik
iegel
Statik
Belag
strich
2020
Statik
icht
ürze


Grundstücksgrenze

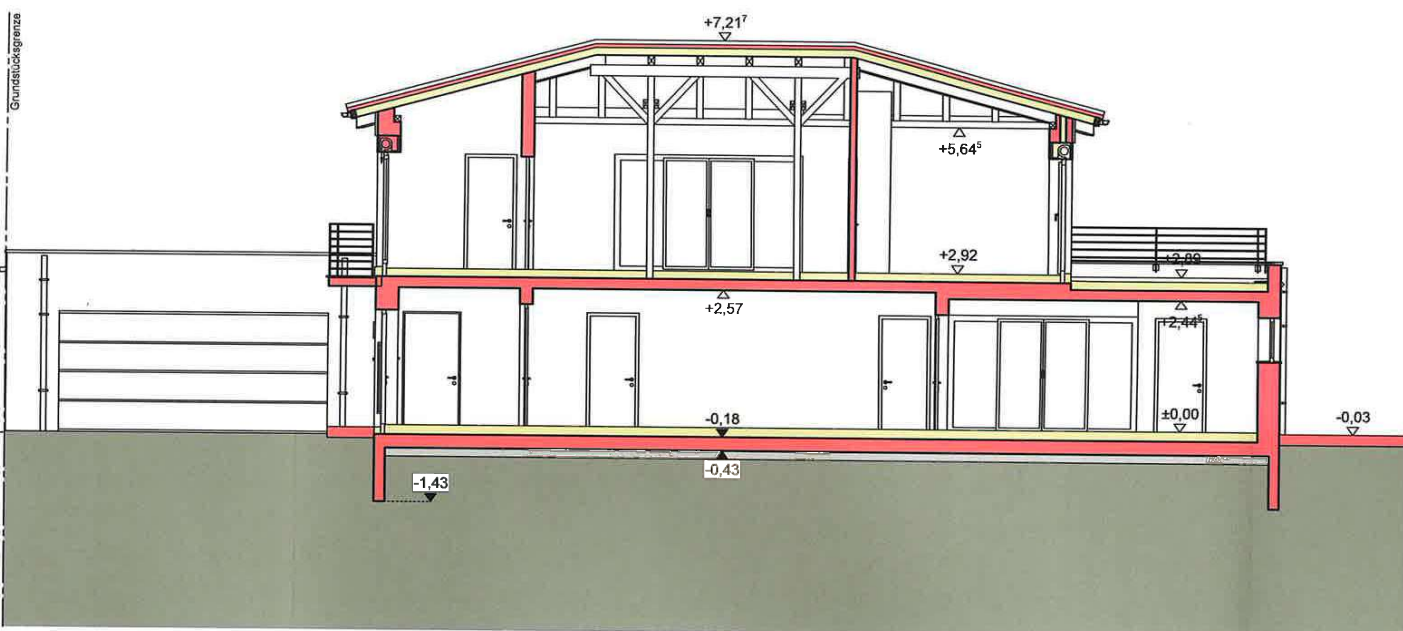

- D

15°
raas
nung
2020
Statik
iegel
Statik
elag
trich
Statik
iegel
Statik
elag
trich
2020
Statik
icht
ürze


Grundstücksgrenze

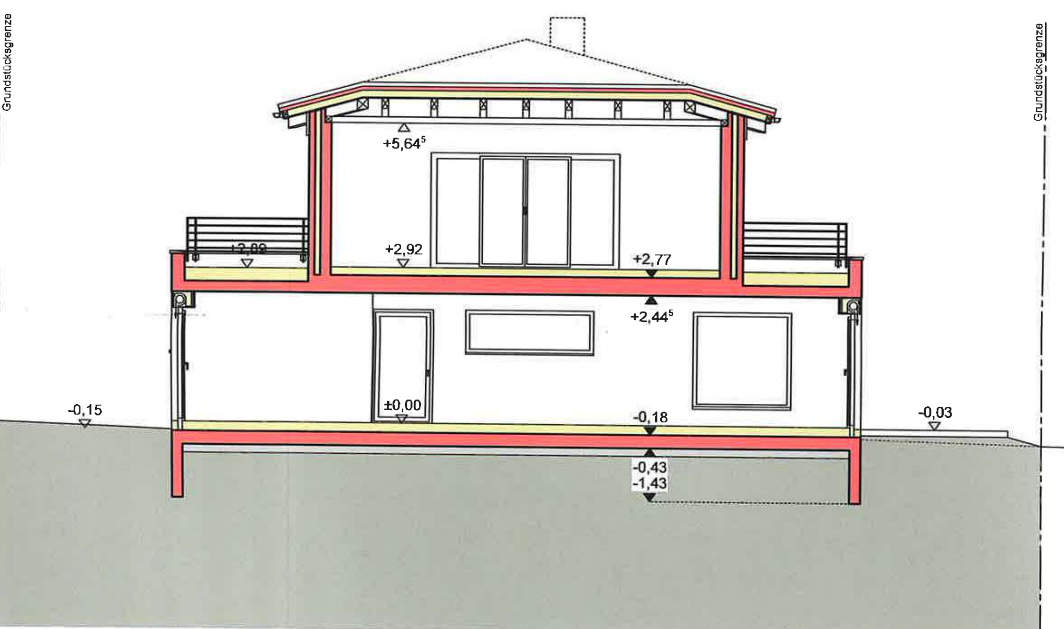

B

15°
raas
nung
2020
Statik
iegel
Statik
elag
trich
2020
Statik
icht
ürze

Grundstücksgrenze

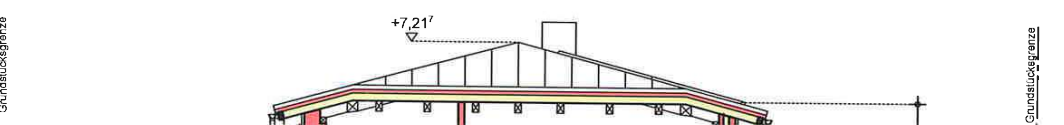

Bauvorhaben

Zeichnung

Blatt

Bauherren

Nachbau